




VISTA SUPERIOR  
ESCALA 1:10

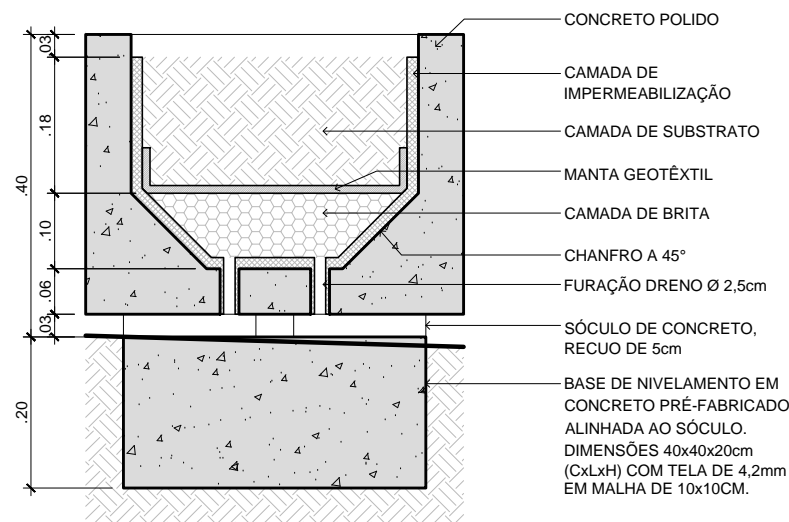

CORTE A-A  
ESCALA 1:10

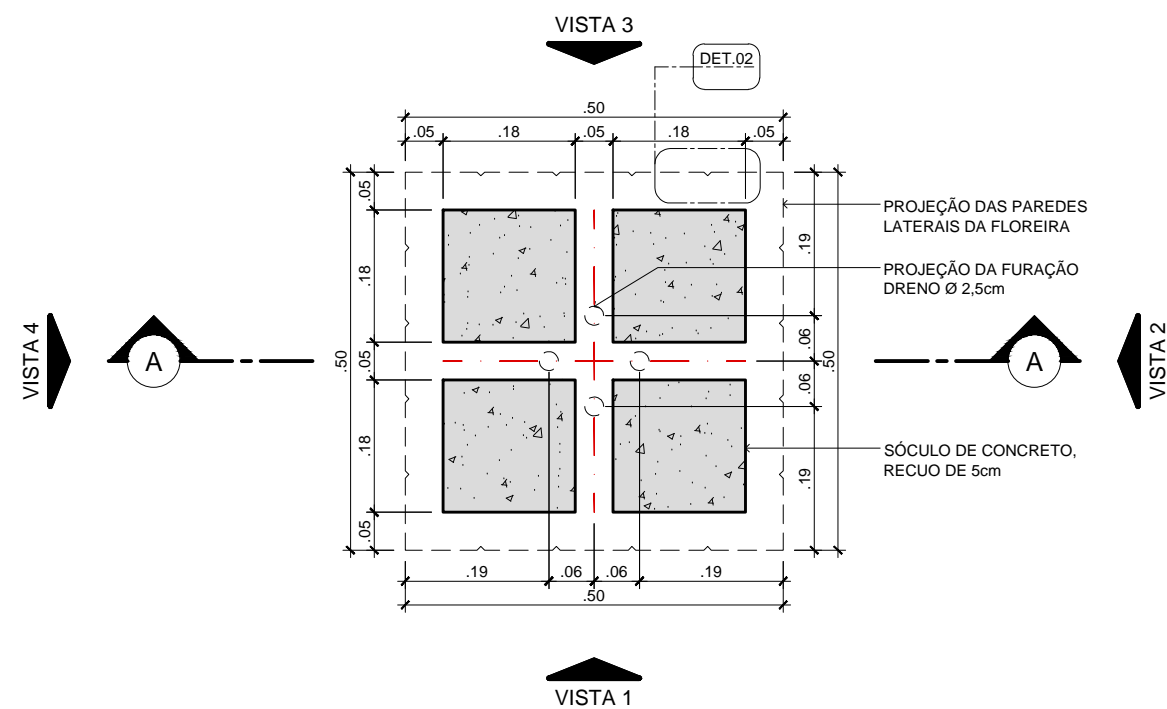

PLANTA BAIXA FLOREIRA - SÓCULOS - 50X50X40  
ESCALA 1:10

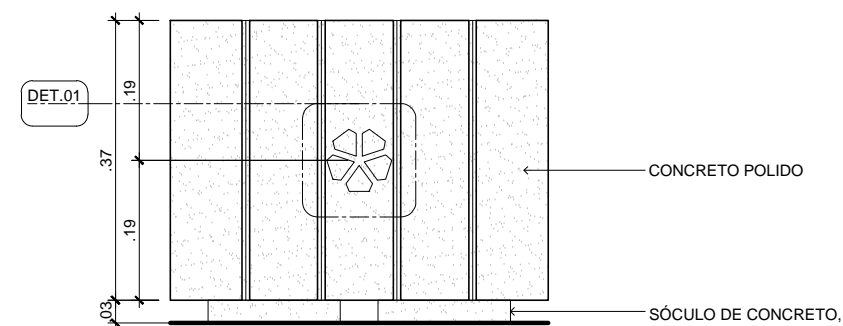

VISTAS 1, 2, 3 e 4  
ESCALA 1:10

## NOTAS

1. EXECUTAR CHANFRO DE 10mm NAS BORDAS APARENTES DAS PEÇAS EM CONCRETO ARMADO;
2. EXECUTAR CHANFRO DE 5mm EM TODAS AS BORDAS DAS RIPAS DE MADEIRA;
3. PREVER ACABAMENTO POLIDO E APLICAÇÃO DE RESINA ACRÍLICA FOSCA INCOLOR NAS PEÇAS EM CONCRETO ARMADO.

## MOBILIÁRIO PADRÃO 2022 - CONCRETO



PROJETO EXECUTIVO  
FLOREIRA 50x50x40

DATA AGO/2022  
ESCALA 1:10  
UNIDADE UPLAPE  
CÓDIGO

REQUERENTE PMJ

AUTOR GABRIEL ESTEVES RIBEIRO

09  
16