




PLANTA BAIXA BANCO - 50X50X45  
ESCALA 1:10

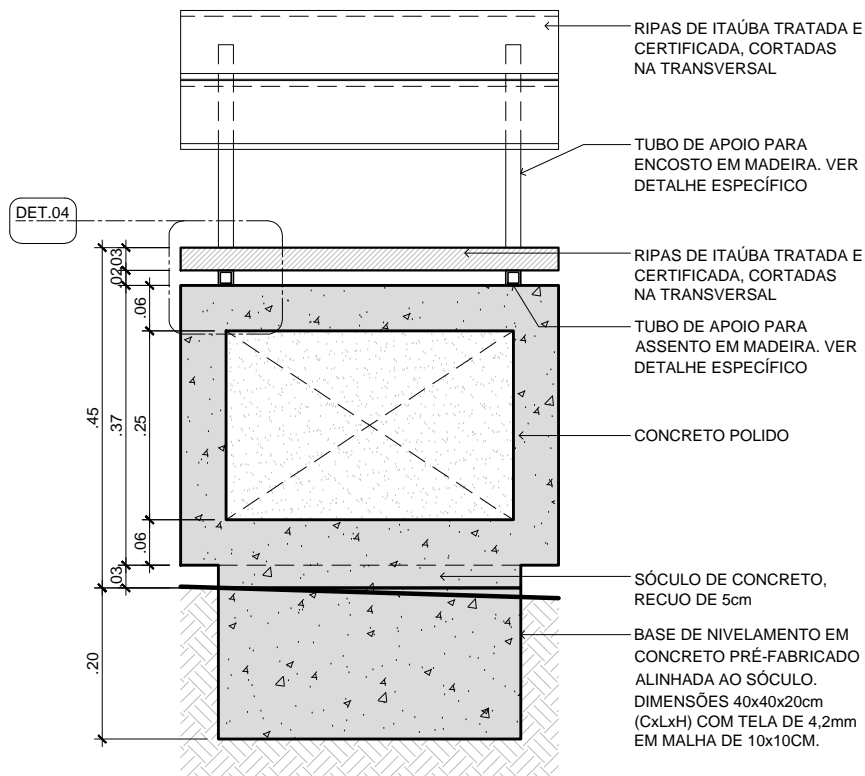

CORTE A-A  
ESCALA 1:10

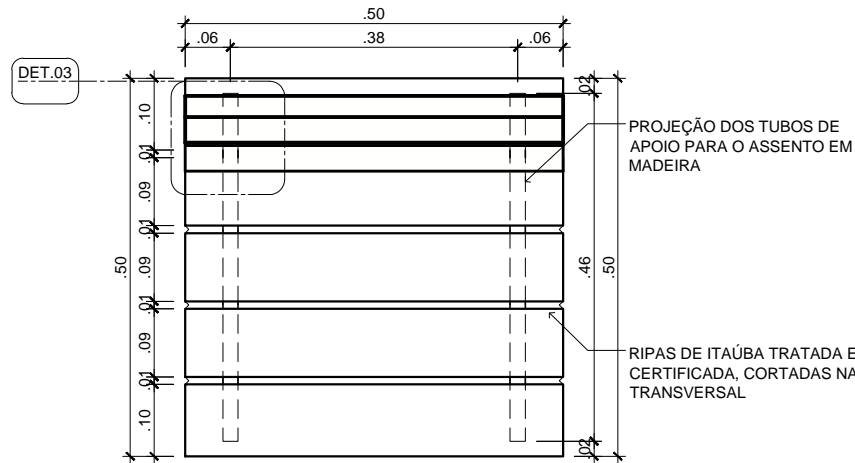

VISTA SUPERIOR  
ESCALA 1:10

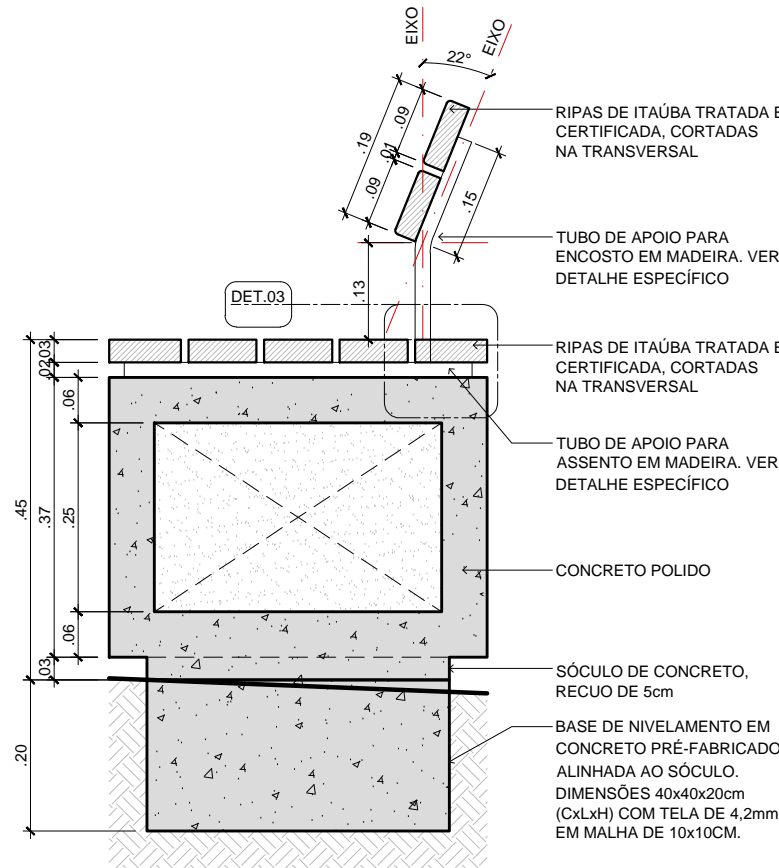

CORTE B-B  
ESCALA 1:10

### NOTAS

1. EXECUTAR CHANFRO DE 10mm NAS BORDAS APARENTES DAS PEÇAS EM CONCRETO ARMADO;
2. EXECUTAR CHANFRO DE 5mm EM TODAS AS BORDAS DAS RIPAS DE MADEIRA;
3. PREVER ACABAMENTO POLIDO E APLICAÇÃO DE RESINA ACRÍLICA FOSCA INCOLOR NAS PEÇAS EM CONCRETO ARMADO.



PREFEITURA MUNICIPAL DE JOINVILLE

### MOBILIÁRIO PADRÃO 2022 - CONCRETO

PROJETO EXECUTIVO  
BANCO COM ENCOSTO 50x50x45

DATA AGO/2022  
ESCALA 1:10  
UNIDADE UPLAPE  
CÓDIGO  
REQUERENTE PMJ

AUTOR GABRIEL ESTEVES RIBEIRO

02  
16

SECRETARIA DE PLANEJAMENTO URBANO E DESENVOLVIMENTO SUSTENTÁVEL