

AUTOR:

Arq. Mauri Freitas
CAU A133196-5


PLANTA BAIXA

agosto - 2021


02/02

CONTEÚDO:
LAYOUT CANTINAS CENTREVENTOS CAU HANSEN

SECRETARIA DE CULTURA E TURISMO

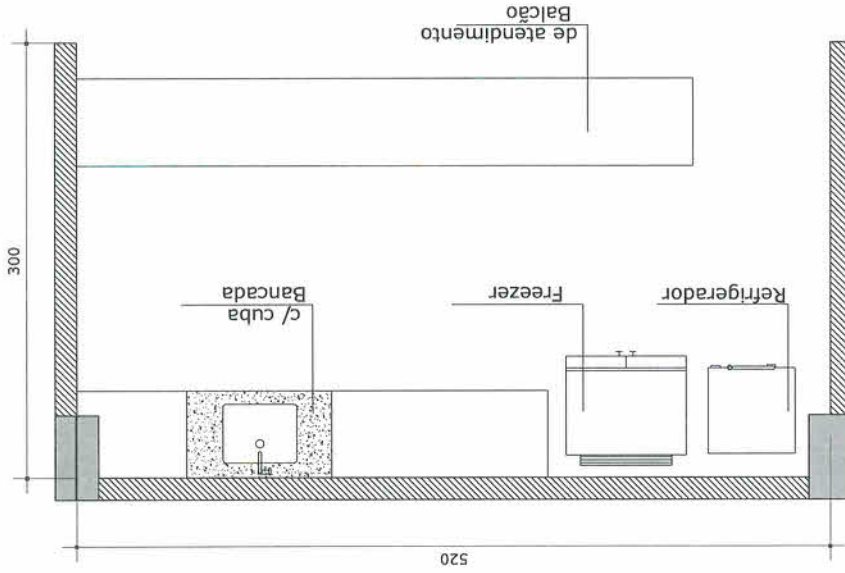

PLANTA BAIXA - LAYOUT 02
Escala 1/50

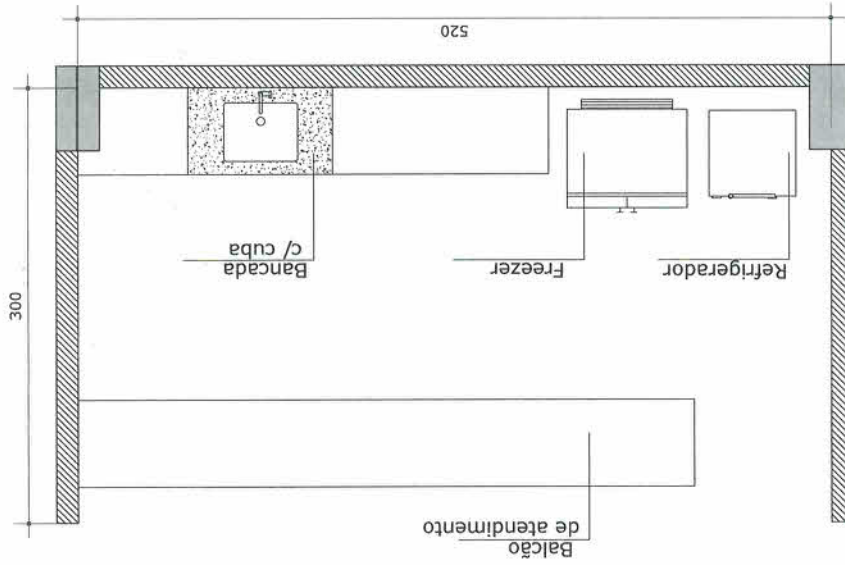

PLANTA BAIXA - LAYOUT 01
Escala 1/50