

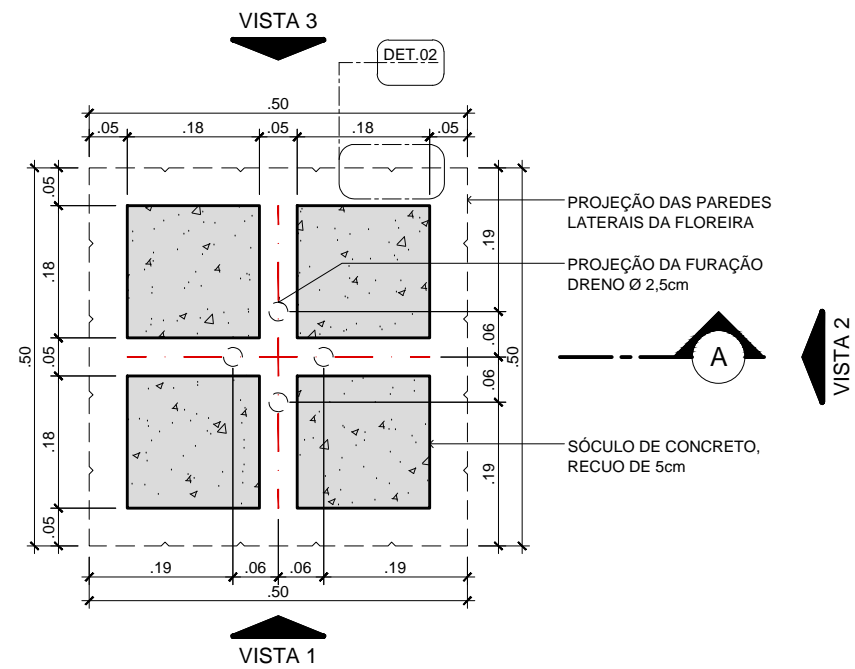


VISTA 4

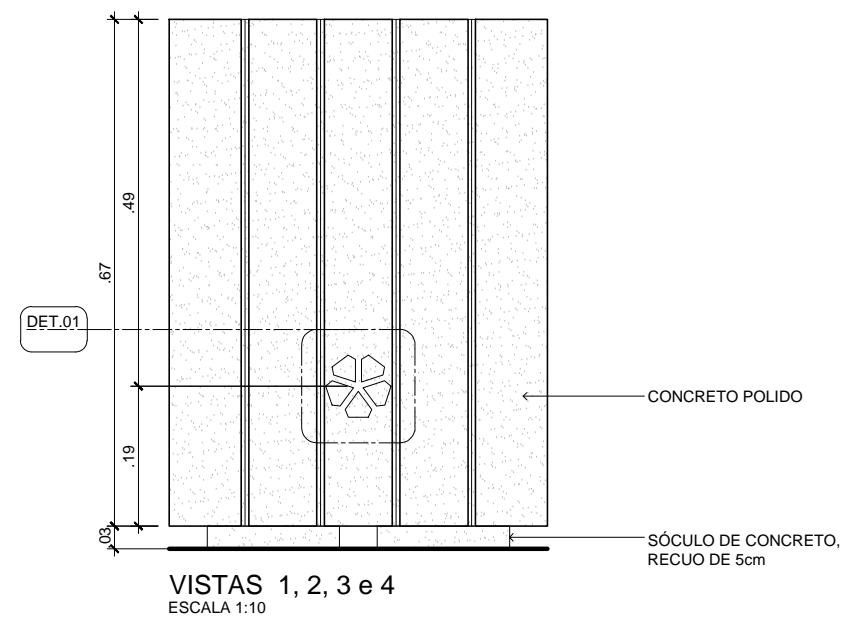

PLANTA BAIXA FLOREIRA - SÓCULOS - 50X50X70
ESCALA 1:10

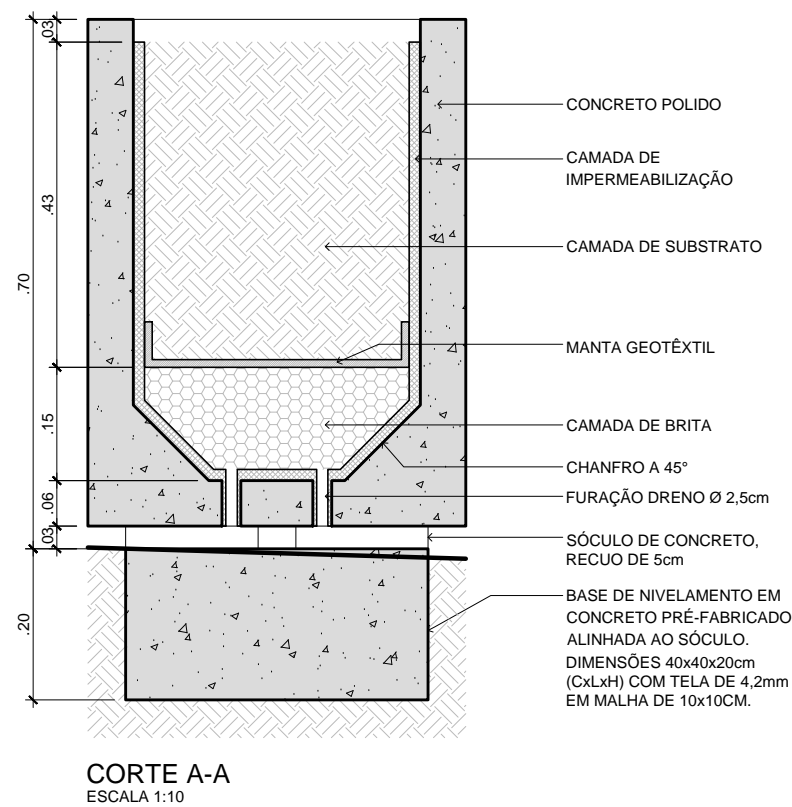

NOTAS

- EXECUTAR CHANFRO DE 10mm NAS BORDAS APARENTES DAS PEÇAS EM CONCRETO ARMADO;
- EXECUTAR CHANFRO DE 5mm EM TODAS AS BORDAS DAS RIPAS DE MADEIRA;
- PREVER ACABAMENTO POLIDO E APLICAÇÃO DE RESINA ACRÍLICA FOSCA INCOLOR NAS PEÇAS EM CONCRETO ARMADO.

MOBILIÁRIO PADRÃO 2022 - CONCRETO



PROJETO EXECUTIVO
FLOREIRA 50X50X70

DATA AGO/2022
ESCALA 1:10
UNIDADE UPLAPE
CÓDIGO
REQUERENTE PMJ

AUTOR GABRIEL ESTEVES RIBEIRO

10
16