


SEÇÃO TIPO Estruturação do Pavimento Asfáltico

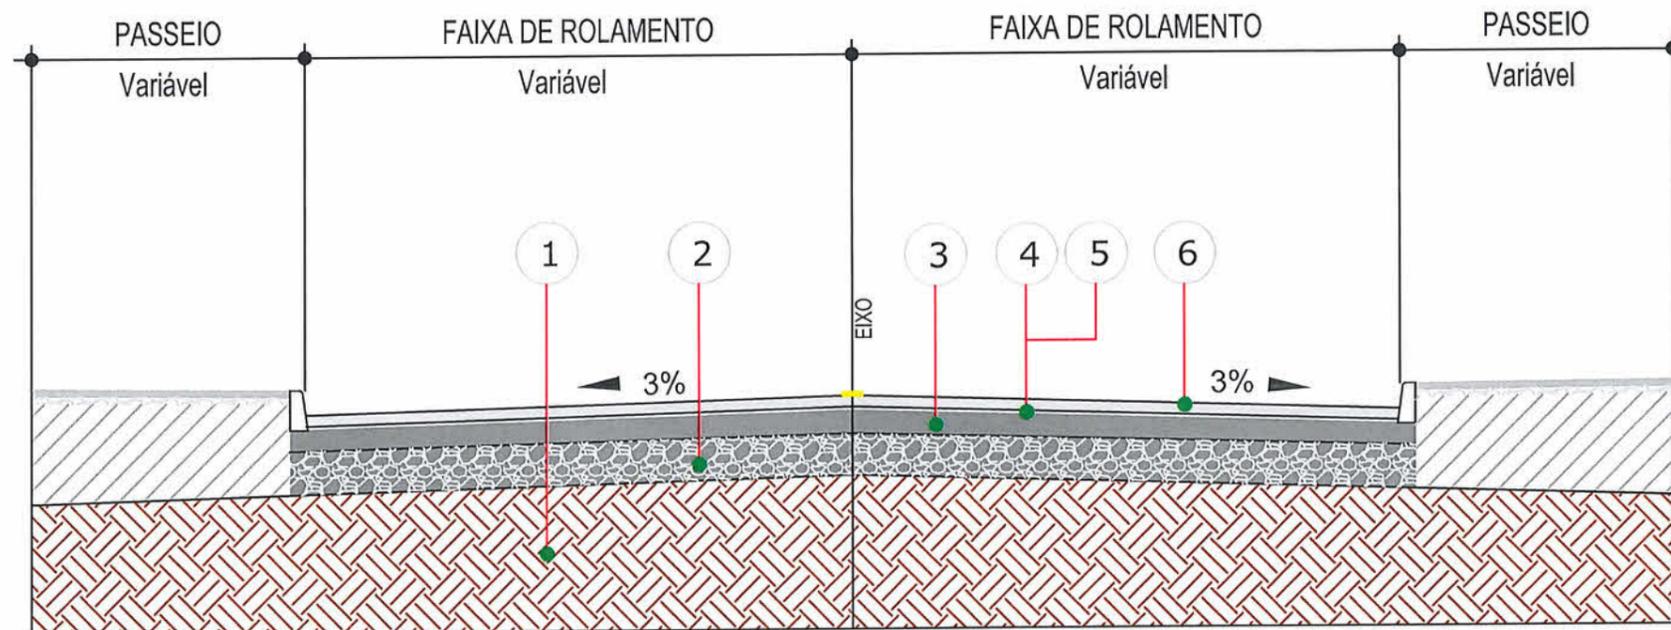

- 1 - Subleito Existente
- 2 - Sub Base Espessura = 25,00 cm
- 3 - Base Brita Graduada Espessura = 15,00 cm
- 4 - Imprimação
- 5 - Pintura de ligação
- 6 - CAUQ - Concreto Asfáltico Usinado a Quente Faixa "C" Espessura = 5,00 cm



SECRETARIA DE INFRAESTRUTURA URBANA
UNIDADE DE PAVIMENTAÇÃO

| | | | |
|---|--|---|---|
| <p>NOTAS:</p> <p>1 - ESTE DESENHO CONTÉM INFORMAÇÕES ESPECÍFICAS A FINALIDADE A QUE SE PROPÕE E NÃO DEVE SER UTILIZADO PARA OUTROS FINS SEM CONSULTA AO RESPONSÁVEL TÉCNICO.</p> | <p>PROJETO PAVIMENTAÇÃO</p> <p>Resp. Técnico: <i>Daniella Mello</i> Eng^o Civil: Daniella Mello CREA: 81.979-3</p> <p>Proprietário: <i>Fabiano Lopes de Souza</i> Fabiano Lopes de Souza - Mat.: 50.467 PREFEITURA DE JOINVILLE</p> | <p>SERVIÇO DE ENGENHARIA</p> <p>Conteúdo: PROJETO PADRONIZADO / SEÇÃO</p> | <p>Núm. Prancha: 01 / 01</p> |
| | | <p>Desenho: ÚNICO</p> <p>Arq.CAD:</p> <p>Modificação:</p> <p>Data: FEVEREIRO/2023</p> | <p>Escala: SEM ESCALA</p> |

NOTA : Direitos autorais protegidos pela lei 5.988 de 14/12/73.
Vedada a reprodução, alteração, cópia, total ou parcial, sem autorização expressa do autor.