SIMBOLOGIA ELÉTRICA	
	REDE AÉREA DE MÉDIA TENSÃO 13,8kV CELESC
	REDE AÉREA DE BAIXA TENSÃO 380/220V CELESC
	POSTE CC
	POSTE DUPLO T
	ESCORA
	CHAVE FUSIVEL
	TRANSFORMADOR
	ATERRAMENTO BT
	SECCIONAMENTO BT
	LUMINÁRIA LED CFME INDICADO
F	RELÉ FOTOELÉTRICO
circuito / seção circular	CONDUTORES NEUTRO, FASE E TERRA RESPECTIVAMENTE. SEÇÃO 2,5MM² QUANDO NÃO INDICADO.

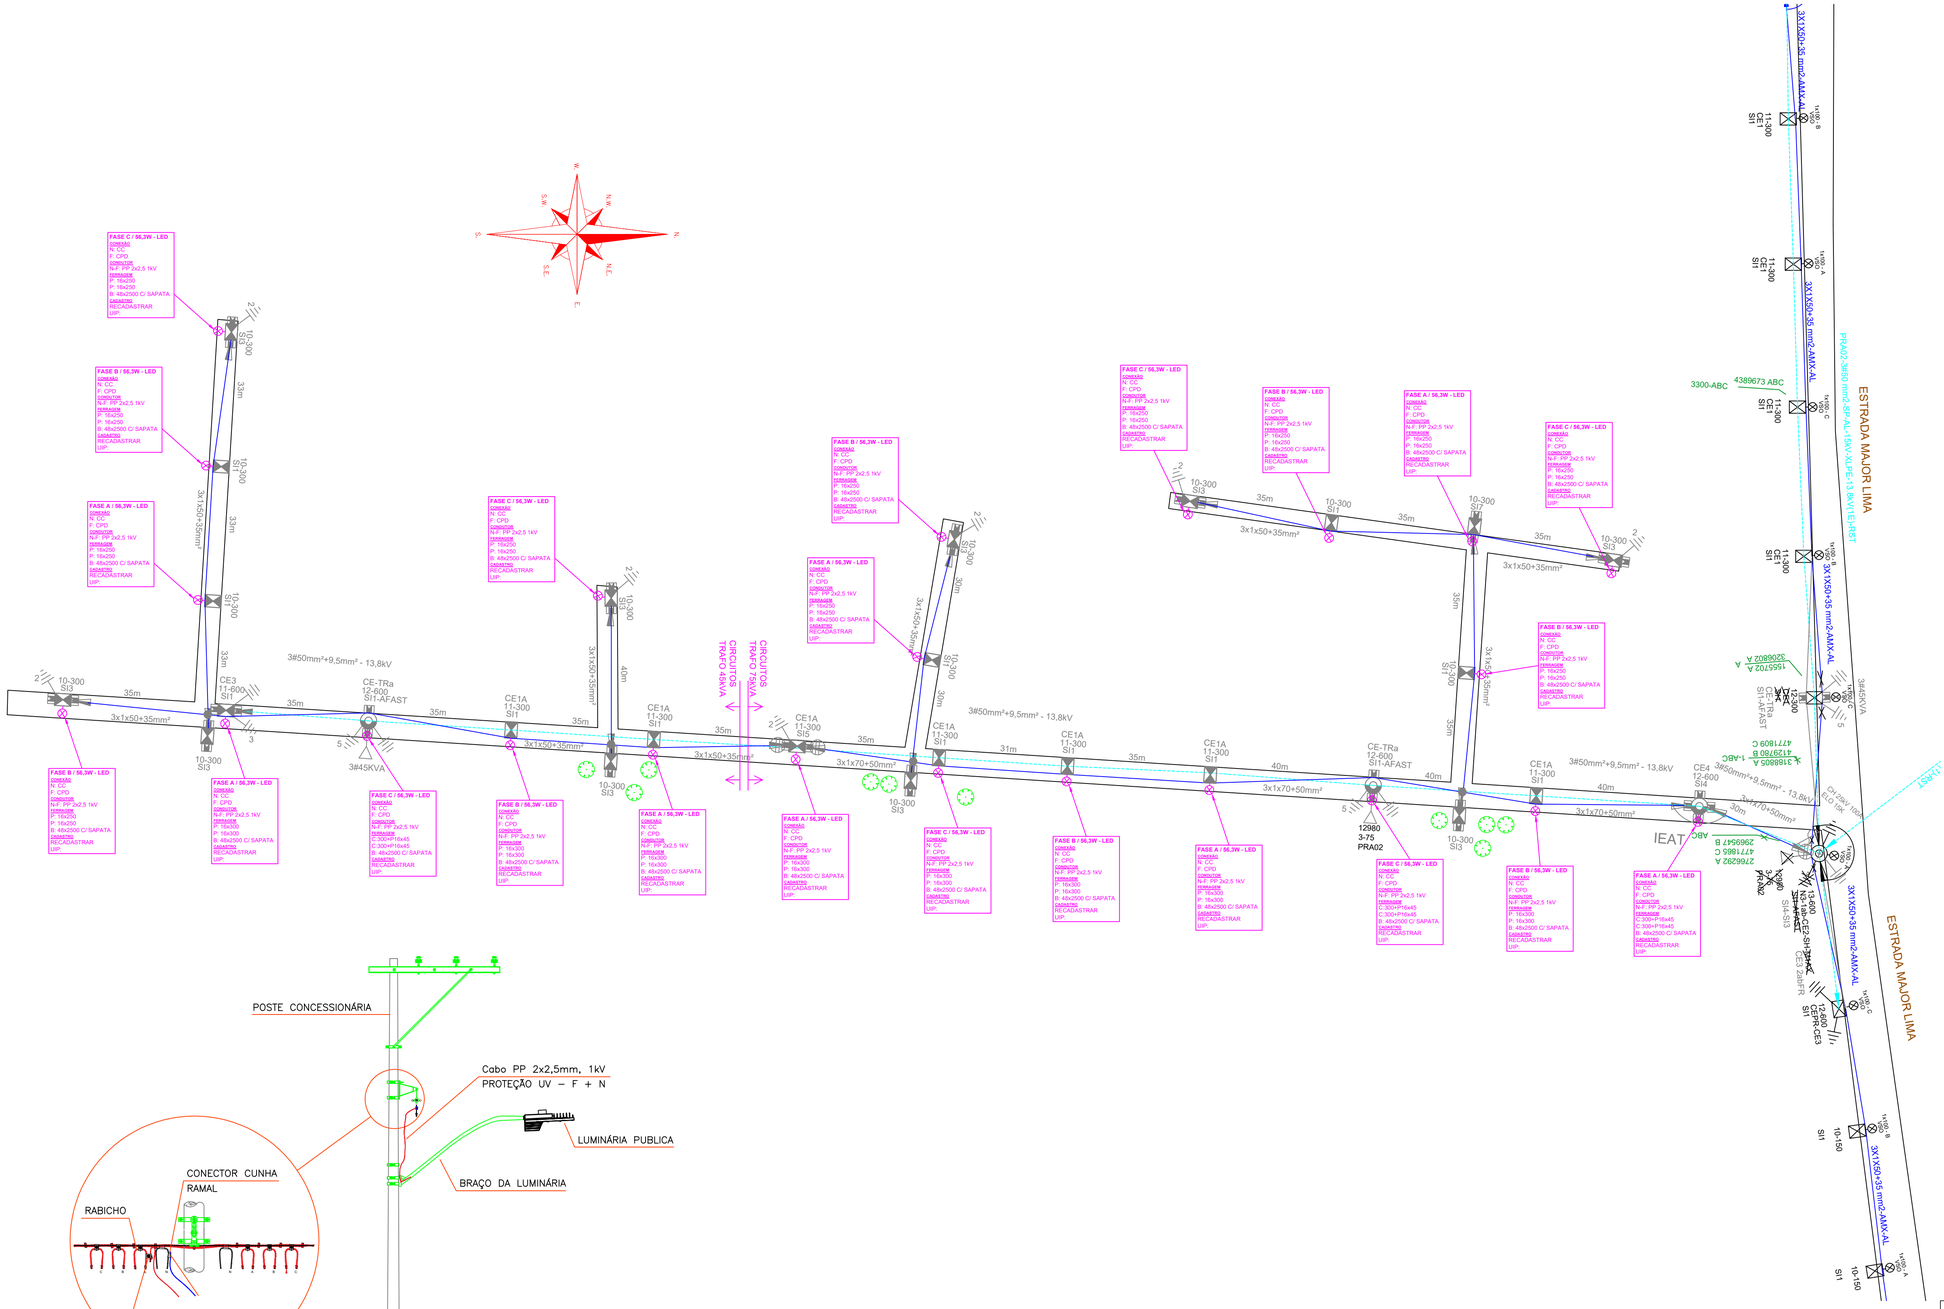

DETALHE DE INSTALAÇÃO DA LUMINÁRIA NO POSTE DA CONCESSIONÁRIA DE ENERGIA
S/ ESCALA

DETALHE FURO NA SAPATA PARA A PASSAGEM DO CABO PP 2X2,5MM, 1Kv, PROTEÇÃO UV
S/ ESCALA

Documento assinado digitalmente
THIAGO SOARES MOLINA
Data: 24/04/2023 16:05:57-0300
Verifique em https://validar.iti.gov.br

REV.	DATA	DESENHO	MODIFICAÇÃO	VERIFICAÇÃO	APROVAÇÃO
R1	.	.	.	.	.
R0	08/03/22	JAYME	EMISSÃO INICIAL	JAYME	JAYME

PREFEITURA MUNICIPAL DE JOINVILLE

SECRETARIA DE INFRAESTRUTURA URBANA
UNIDADE DE ILUMINAÇÃO PÚBLICA

Projeto:
PROJETO DE ILUMINAÇÃO PÚBLICA
VILA DO OCA

Conteúdo:
PLANTA BAIXA

Autor(es): Jayme Inácio Martins — Ass.:
Eng. Eletricista CREA-
Co-Autor(es):
Documento assinado digitalmente
JAYME INACIO MARTINS
Data: 24/04/2023 14:08:28-0300
Verifique em https://validar.iti.gov.br
Ordenador da despesa: — Ass.:

Requerente: PREFEITURA MUNICIPAL DE JOINVILLE
Escala: 1:750
Desenhista CAD: JAYME INÁCIO MARTINS
Código: I-ILPUB-E-R0/23-01-va
Data: MARÇO/2023
Número Prancha: IL 01/01