


Localização Esc: 1/10.000

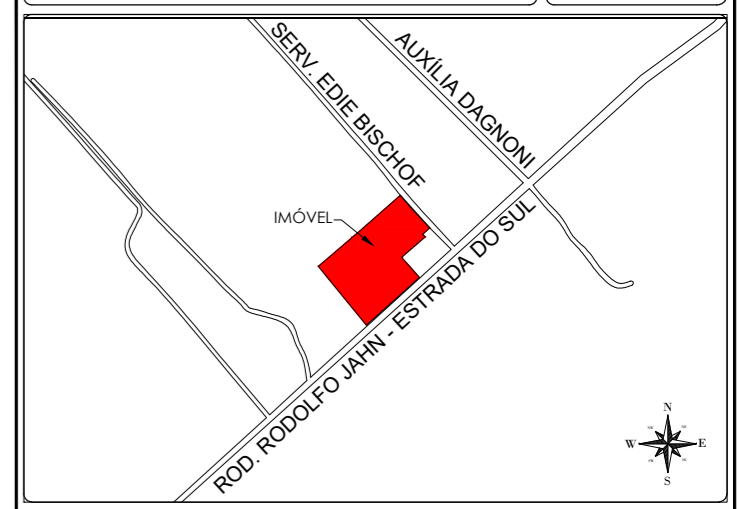


Estatística

MATRÍCULAS: 14.067, 54.660, 83.062 e 111.529 - 1º Registro de Imóveis de Joinville/SC
 INSCRIÇÕES IMOBILIÁRIAS: 09-13-40-62-49 e 09-13-40-62-60
 ÁREA TOTAL DAS MATRÍCULAS 14.067, 54.660, 83.062 e 111.528 (PARTE): 10.699,09 m²
 ÁREA TOTAL ENCONTRADA: 12.483,12m² PERÍMETRO TOTAL ENCONTRADO: 490,36 m
 QUANTIDADE DE JAZIGOS (m): 1.855

LEGENDA	
PERÍMETRO DO IMÓVEL	CONCRETO
PROJEÇÃO MATRÍCULA	CURVAS MESTRAS
JAZIGOS	CURVAS AUXILIARES
JAZIGOS EM RUÍNAS	PONTO COTADO
EDIFICAÇÃO	VÉRTICES DO IMÓVEL
RUA ASFALTADA	ÁRVORE SOLADA
SEM PAVIMENTO	

COORDENADAS UTM - MERIDIANO CENTRAL 51 - FUSO 22S - DATUM SIRGAS 2000					
VÉRTICE	PARA	AZIMUTE	DISTANCIA	COORD. ESTE	COORD. NORTE
1	2	228° 09' 53"	94,57 m	707.028,44 m	7.087.937,71 m
2	3	320° 44' 14"	100,10 m	706.957,97 m	7.087.874,63 m
3	4	49° 12' 27"	71,85 m	706.894,63 m	7.087.952,13 m
4	5	48° 38' 15"	71,61 m	706.949,02 m	7.087.999,08 m
5	6	137° 50' 29"	58,29 m	707.002,77 m	7.088.046,40 m
6	7	227° 21' 10"	12,48 m	707.041,89 m	7.088.003,19 m
7	8	136° 04' 60"	4,64 m	707.032,71 m	7.087.994,73 m
8	9	228° 40' 34"	41,45 m	707.035,93 m	7.087.991,39 m
9	1	138° 06' 34"	35,37 m	707.004,82 m	7.087.964,04 m

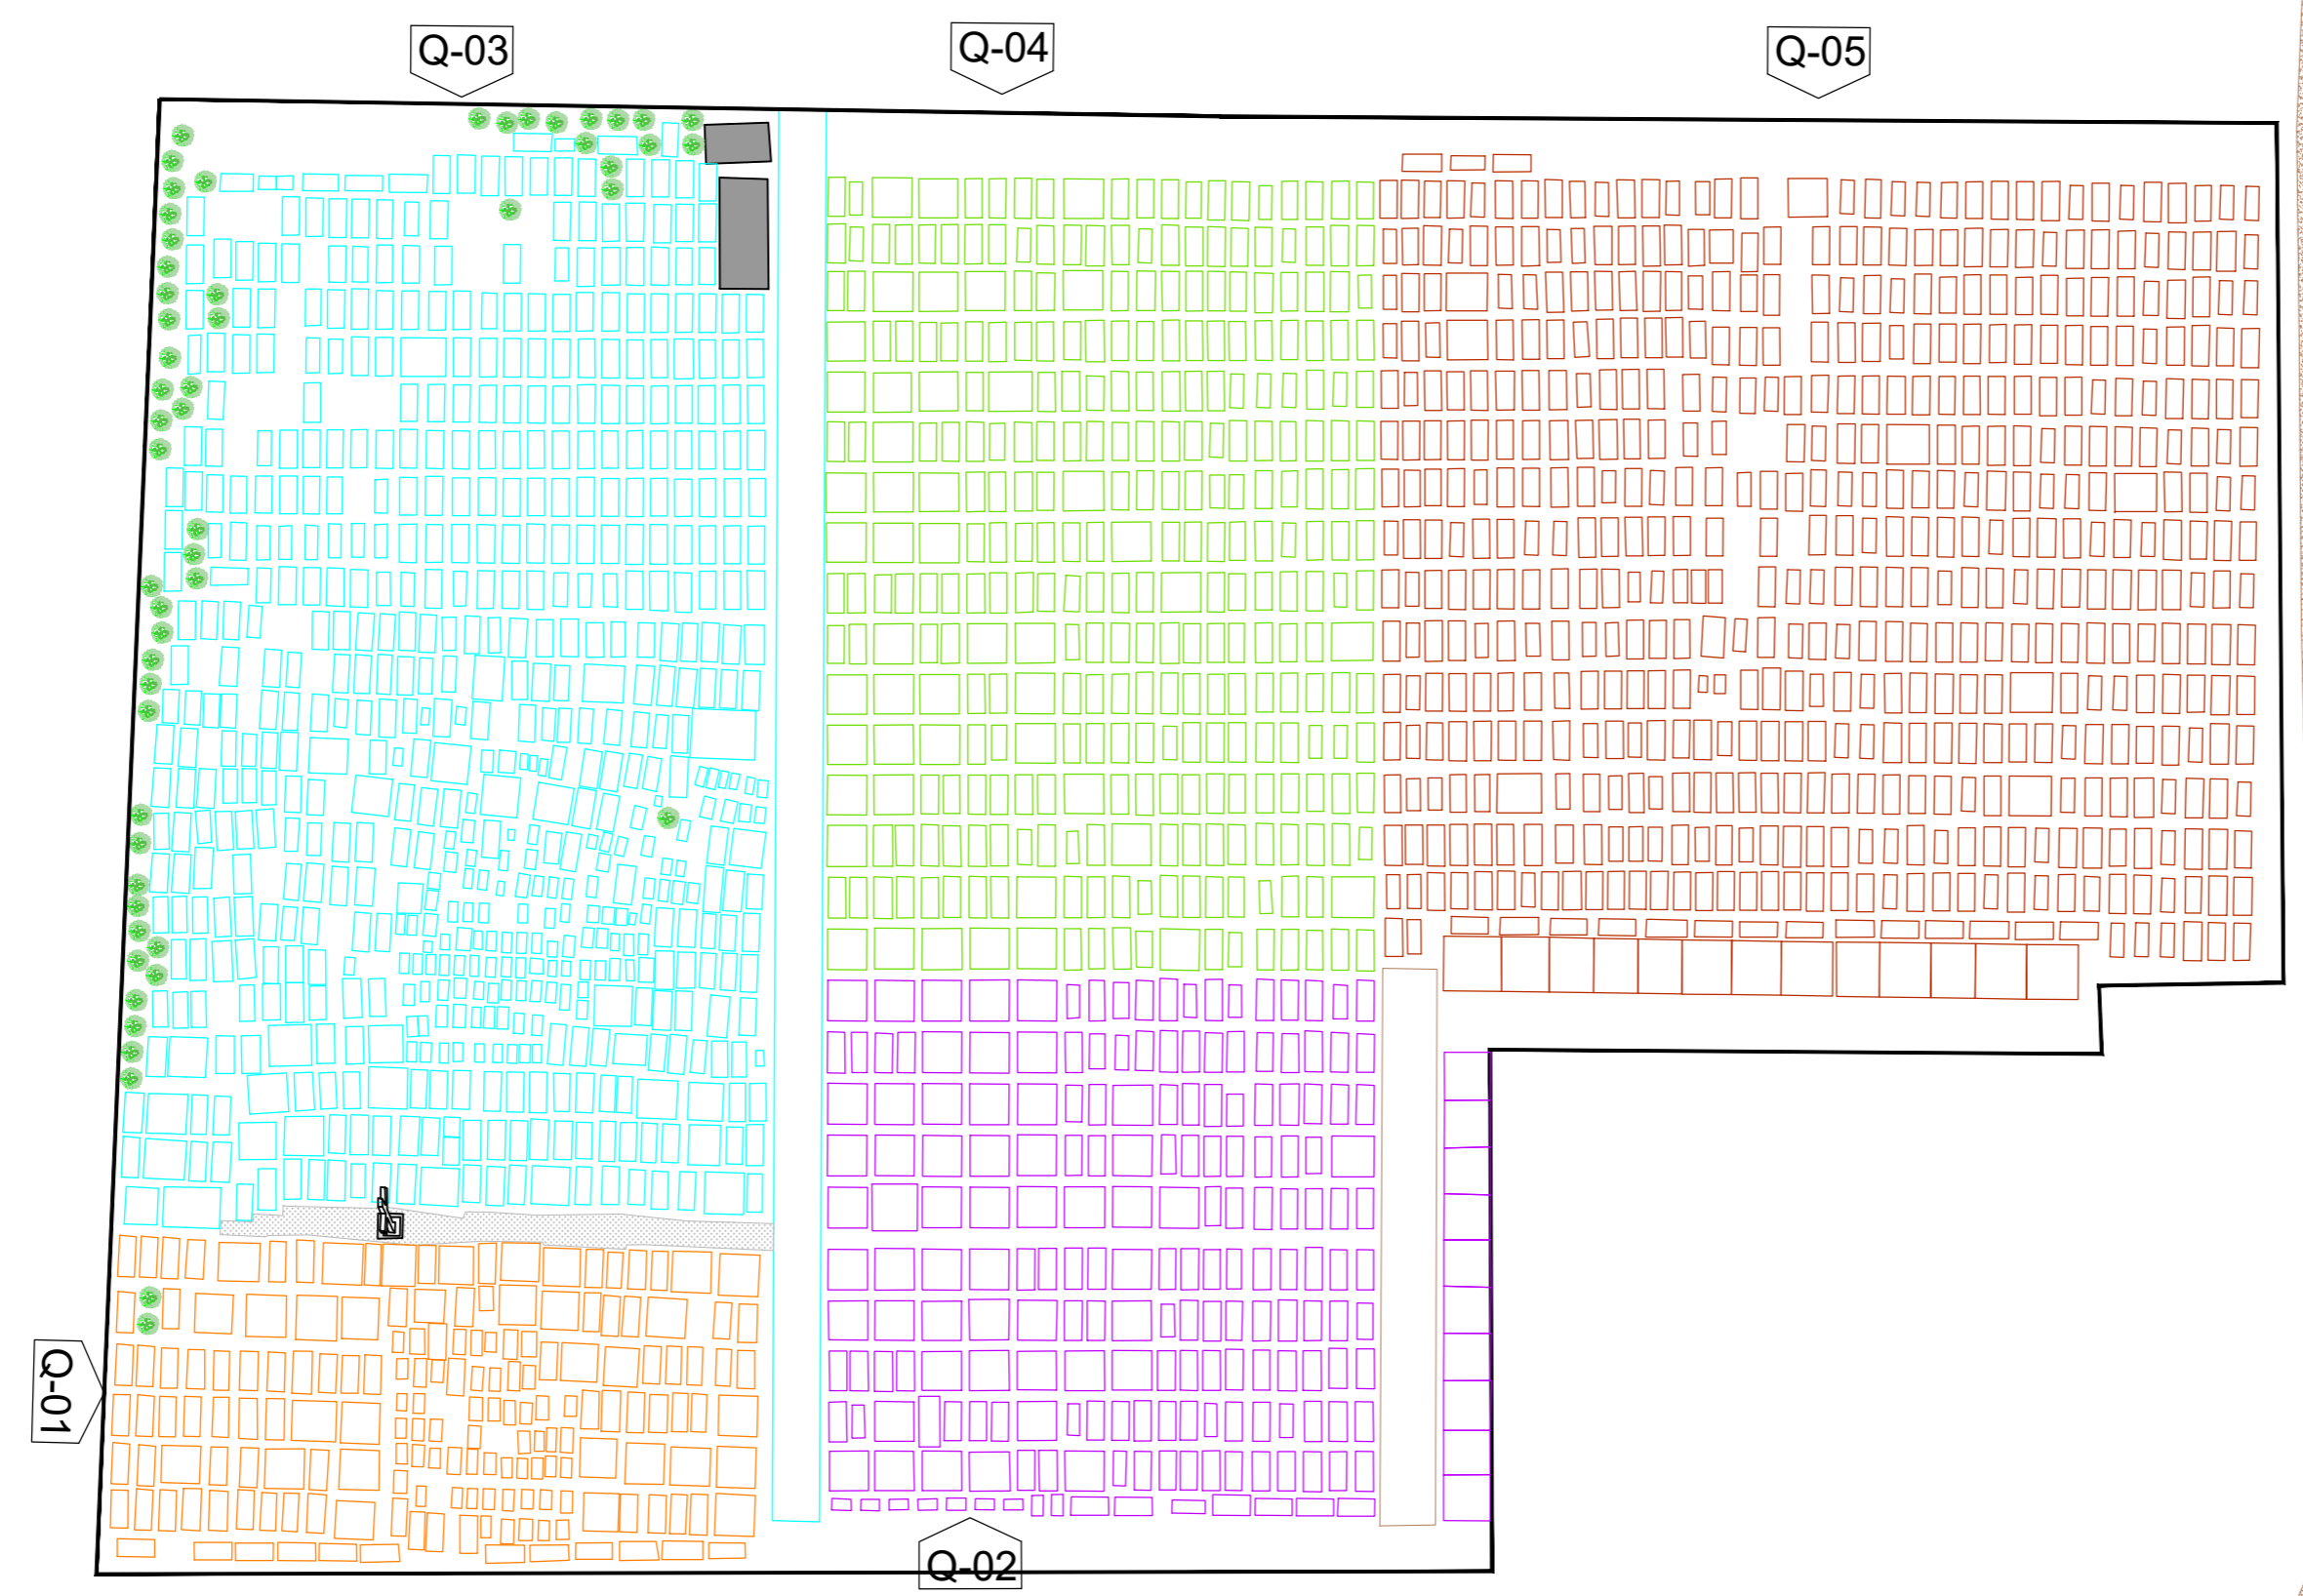

Rua Herval, 174 - Seta
 BH - MC - 30240-010
 55 31 3637 2997
 55 31 8689 6994
 juliano@mmkm.com.br
 www.mmkm.com.br

Município de Joinville
 CNPJ: 83.169.623/0001-10
 Proprietário

LEVANTAMENTO PLANIALTIMÉTRICO

PROPRIETÁRIO: Município de Joinville
 ENDEREÇO: Rod. Rodolfo Jahn - Estrada do Sul, nº 3316
 BAIRRO: Vila Nova MUNICÍPIO: Joinville/SC
 DESENHO: Eduarda
 TOPOGRAFO: Carlos
 EQUIPAMENTO: D-M3E / G-150
 ESCALA: 1/500
 UNIDADE: Metros

Juliano Nemer Caldeira Brant
 Arquiteto e Urbanista - CAU nº A491730
 Responsável Técnico

REVISÃO:	DATA:	COMPROVAÇÃO:	DESCRIÇÃO:
REV 00	30/10/2023	Maicon	Emissão Inicial
NOME DO ARQUIVO: quadras_cristo_nel.dwg			