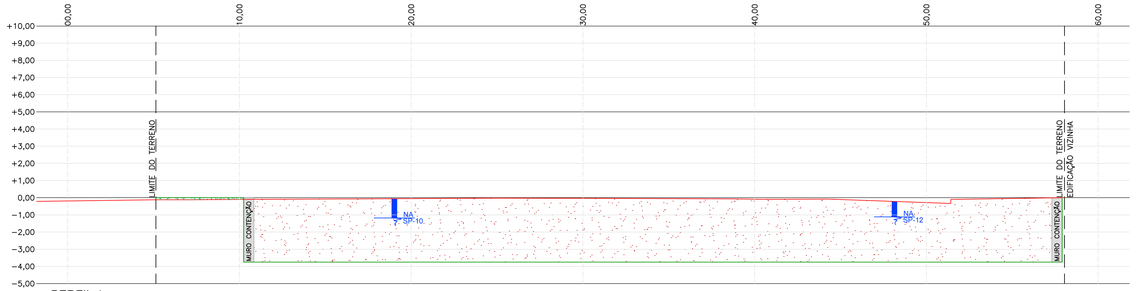

PERFIL 1

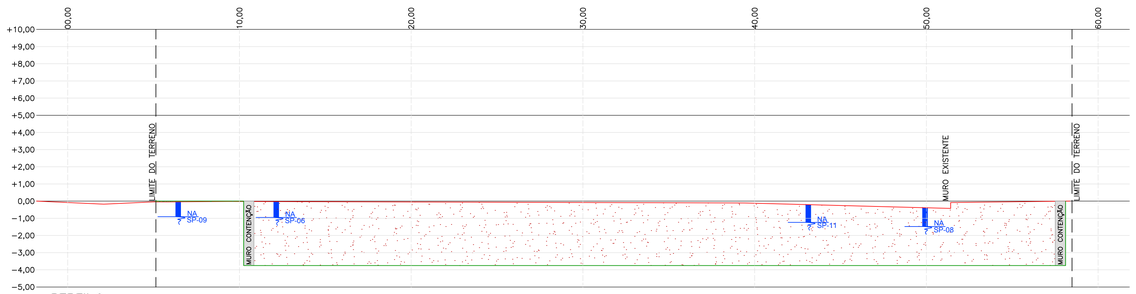

PERFIL 2

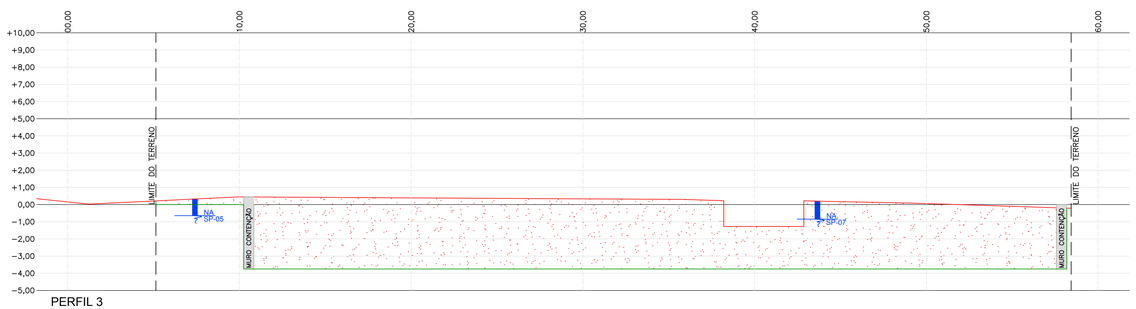

PERFIL 3

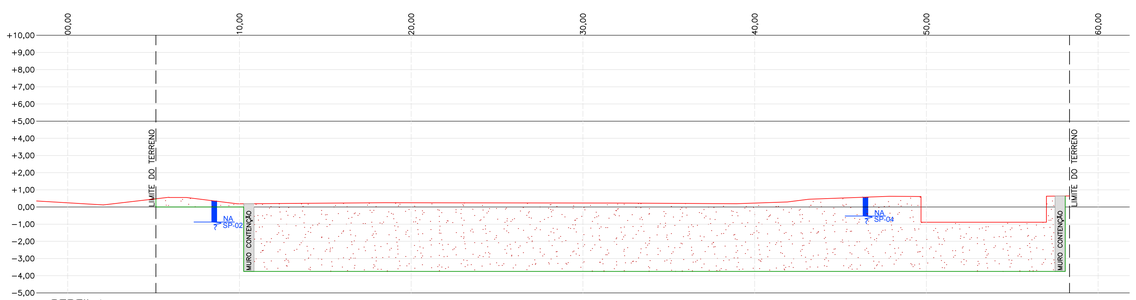

PERFIL 4

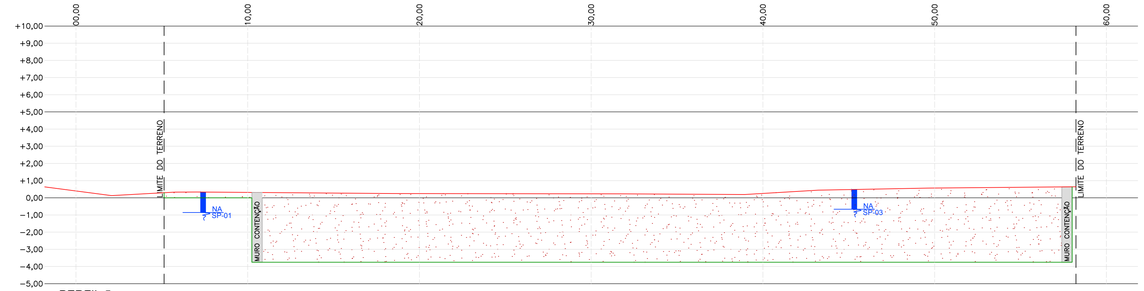

PERFIL 5

LEGENDA
PONTO DE SONDAGEM
PERFIL NATURAL
PERFIL TERRAPLANADO
LIMITE DO TERRENO
ATERRO
CORTE
NÍVEL DO TERRENO

PROCEDIMENTOS E CONSIDERAÇÕES:

1. AS COTAS APRESENTADAS SÃO GREIDE DE TERRAPLENAGEM.
2. EXECUTAR MUROS DE CONTENÇÃO ANTES DO INICIO DA EXECUÇÃO DOS CORTES DE TERRA;
3. PREPARAR O LOCAL DE ACESSO DE MÁQUINAS, EQUIPAMENTOS E PESSOAS, EM LOCAL DE MENOR MOVIMENTO. PREPARAR UM TRECHO ENSAIBRADO, QUE SERÁ ÚTIL NA LIMPEZA DE PNEUS DE CAMINHÕES, VERIFICAÇÕES DE ENTRADA E SAÍDA E ENLONAMENTO.
4. FINALIZAR OS TRABALHOS DE ESCAVAÇÃO, COMPACTAÇÃO DE LEITO, FORMAÇÃO DE BASE/SUB-BASE PARA A PAVIMENTAÇÃO FINAL DO ACESSO, SE HOUVER.
5. LIMPEZA E POSSÍVEIS REPAROS NA VIA PÚBLICA PROVENIENTES DOS SERVIÇOS DE TERRAPLENAGEM SÃO DE ÚNICA E EXCLUSIVA RESPONSABILIDADE DO EXECUTOR.
6. ESTÁ SENDO CONSIDERADO PARA O NÍVEL DE TERRENO TERRAPLENADO UM DESCONTO DE 15cm EM RELAÇÃO AO NÍVEL DE PISO INDICADO EM PROJETO ARQUITETÔNICO.
7. O SISTEMA DE CONTENÇÃO E CARREAMENTO DEVE PERMANECER NO TERRENO ATÉ PLENA COBERTURA DO MATERIAL DE TERRAPLANAGEM.

CONFORME IN 06/SEMA/TERRAPLANAGEM:

É VEDADA A COMERCIALIZAÇÃO DO MATERIAL EXCEDENTE DE CORTES (PORTARIA DNPM 441/09)
É VEDADO A DEPOSIÇÃO DO MATERIAL EXCEDENTE EM TERRENOS DE TERCEIROS EXCETO EM ÁREAS PÚBLICAS MEDIANTE CERTIDÃO DE DOAÇÃO EXPEDIDA PELO ÓRGÃO PÚBLICO OU EM ATERROS DE CONSTRUÇÃO CIVIL LEGALIZADOS.
É VEDADO O ATERRO SOBRE A CAMADA DE SOLO ORGÂNICO, A QUAL DEVE SER RETIRADA E RESERVADA PARA POSTERIOR USO OU SER DISPOSTO EM LOCAL ADEQUADO.

JULIANO PERAZZOLI:97009032904
Assinado de forma digital por JULIANO PERAZZOLI:97009032904
Dados: 2020.11.06 11:59:42 -03'00'

JULIANO PERAZZOLI
Engº Civil
CREA/SC 055.296-7

DAXO EMPREENDIMENTOS RESIDENCIAL EPIC SPE LTDA:36985057000134
Assinado de forma digital por DAXO EMPREENDIMENTOS RESIDENCIAL EPIC SPE LTDA:36985057000134
Dados: 2020.11.06 14:38:27 -03'00'

DAXO EMPREENDIMENTOS RESIDENCIAL EPIC SPE LTDA
CNPJ: 36.985.057/0001-34

REV.	DESCRIÇÃO	DATA	RESP.
A	EMISSÃO INICIAL	23/10/2020	JULIANO

OBRA:
EDIFÍCIO EPIC - DAXO

ENDEREÇO:
RUA PERNAMBUCO, 167, 183 e 193 - ANITA GARIBALDI - JOINVILLE/SC

PROJETO: TERRAPLANAGEM
Nº PROJETO: 059-20-TPL

DESCRIÇÃO: PERFIS DE CORTE E ATERRO
02/03
ESCALA: INDICADA
DATA: 23/10/2019
DESENHO: GCS

2P ENGENHARIA

RESPONSÁVEIS TÉCNICOS:
ENG. CIVIL — JULIANO PERAZZOLI — CREA 055.296-7
ENG. CIVIL — THAISE C. DE SOUZA — CREA 127.378-8
ENG. ELETRICISTA — THIAGO L. MÜLLER — CREA 119.043-2

RUA PRES. PRUDENTE DE MORAES, 673, SALA 01, BAIRRO SANTO ANTÔNIO
89.218-000 JOINVILLE/SC (47) 3028-8288
www.2Pengenharia.com.br 2P@2Pengenharia.com.br

ESTE DESENHO É DE PROPRIEDADE DA 2P ENGENHARIA, NÃO PODERÁ SER ALTERADO, MODIFICADO, COPIADO OU REPRODUZIDO DE FORMA PARCIAL OU INTEGRAL SEM AUTORIZAÇÃO POR ESCRITO DA 2P ENGENHARIA. - LEI FEDERAL Nº 9.610 DE 19 DE FEVEREIRO DE 1998.

PERFIS DE CORTE E ATERRO
ESCALA: 1/150