


## Localização

Esc: 1/10.000

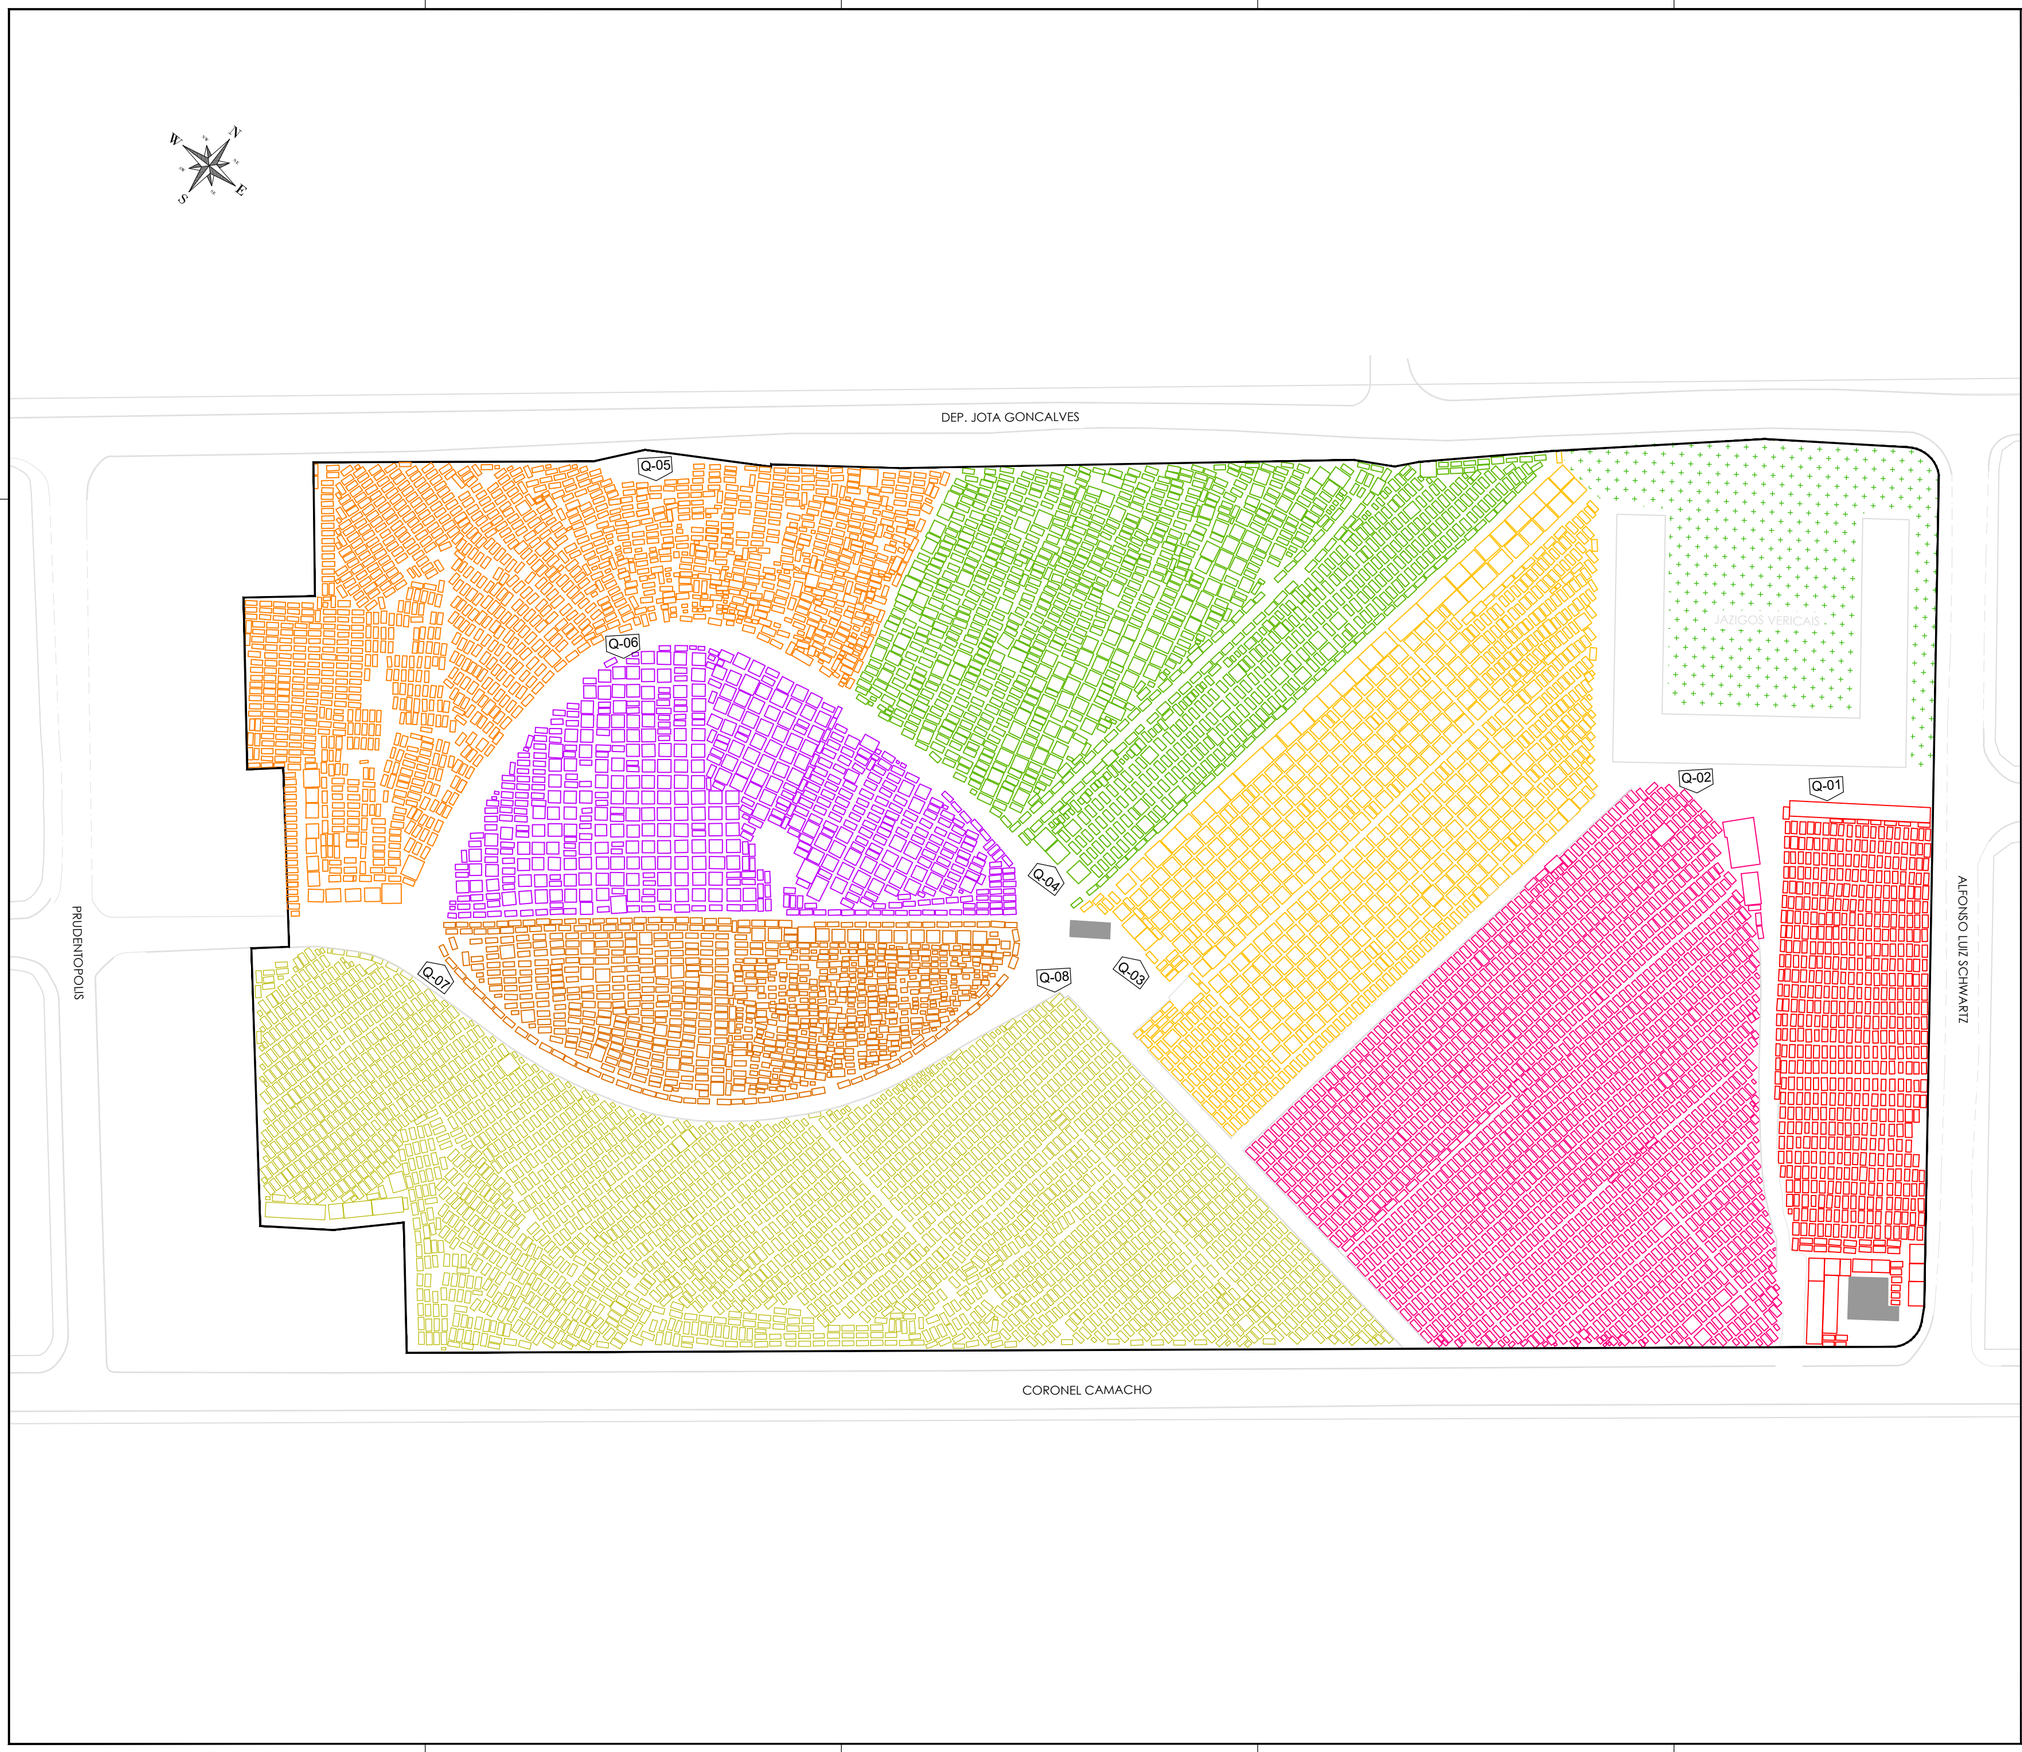


## Estatística

MATRÍCULA: 115.128 - 1º Registro de Imóveis de Joinville/SC

INSCRIÇÕES IMOBILIÁRIAS: 13-31-0-8-1653

ÁREA TOTAL DO LEVANTAMENTO: 88.939,76m²

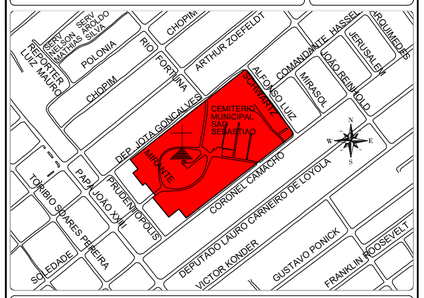ÁREA MATRÍCULA: 75.992,51m² | ÁREA ENCONTRADA: 63.056,98 m²

QUANTIDADE DE JAZIGOS (un): 8.504

### LEGENDA

| | | | |
|---|---|---|---|
| PERÍMETRO DO IMÓVEL | | PERÍMETRO DO LEVANTAMENTO | |
| PROJEÇÃO MATRÍCULA | | GRAMADO | |
| MEIO FIO | | SEM PAVIMENTO | |
| BORDO | | PAVER SEXTAVADO | |
| MUROS EXISTENTES | | PAVER | |
| JAZIGOS | | CURVAS MESTRAS | |
| JAZIGOS EM RUÍNAS | | CURVAS AUXILIARES | |
| EDIFICAÇÃO | | VÉRTICES DO IMÓVEL | 1 |
| RUA ASFALTADA | | ÁRVORE ISOLADA | |

COORDENADAS UTM - MERIDIANO CENTRAL 51 - FUSO 22S - DATUM SIRGAS 2000

| VERTICE | PARA | AZIMUTE | DISTÂNCIA | COORD. ESTE | COORD. NORTE |
|---|---|---|---|---|---|
| 1 | 2 | 232°07'51" | 308,97 m | 718.012,84 m | 7.091.881,47 m |
| 2 | 3 | 321°03'45" | 27,04 m | 717.768,94 m | 7.091.691,80 m |
| 3 | 4 | 226°22'35" | 14,84 m | 717.751,95 m | 7.091.712,84 m |
| 4 | 5 | 235°32'12" | 15,05 m | 717.741,20 m | 7.091.702,59 m |
| 5 | 6 | 320°33'20" | 57,67 m | 717.728,79 m | 7.091.694,08 m |
| 6 | 7 | 50°14'05" | 7,79 m | 717.692,16 m | 7.091.738,61 m |
| 7 | 8 | 320°34'39" | 37,16 m | 717.698,14 m | 7.091.743,60 m |
| 8 | 9 | 229°52'37" | 7,52 m | 717.674,55 m | 7.091.772,30 m |
| 9 | 10 | 321°10'27" | 35,71 m | 717.668,80 m | 7.091.767,45 m |
| 10 | 11 | 51°19'03" | 14,82 m | 717.646,41 m | 7.091.795,27 m |
| 11 | 12 | 321°39'57" | 27,80 m | 717.657,98 m | 7.091.804,53 m |
| 12 | 13 | 52°10'32" | 58,02 m | 717.640,74 m | 7.091.826,34 m |
| 13 | 14 | 39°59'23" | 11,16 m | 717.686,56 m | 7.091.861,92 m |
| 14 | 15 | 60°02'40" | 26,30 m | 717.693,74 m | 7.091.870,47 m |
| 15 | 16 | 329°52'50" | 0,50 m | 717.716,53 m | 7.091.883,61 m |
| 16 | 17 | 54°03'03" | 26,43 m | 717.716,27 m | 7.091.884,04 m |
| 17 | 18 | 51°20'28" | 94,58 m | 717.737,67 m | 7.091.899,56 m |
| 18 | 19 | 61°34'26" | 8,46 m | 717.811,53 m | 7.091.958,64 m |
| 19 | 20 | 42°00'02" | 5,38 m | 717.818,97 m | 7.091.962,67 m |
| 20 | 21 | 47°44'30" | 28,36 m | 717.822,56 m | 7.091.966,66 m |
| 21 | 22 | 49°08'28" | 43,58 m | 717.843,56 m | 7.091.985,74 m |
| 22 | 23 | 55°42'58" | 29,59 m | 717.876,51 m | 7.092.014,24 m |
| 23 | 24 | 94°26'59" | 8,62 m | 717.900,96 m | 7.092.030,91 m |
| 24 | 25 | 143°22'51" | 172,66 m | 717.909,56 m | 7.092.030,24 m |
| 25 | 26 | 151°46'13" | 3,15 m | 718.012,55 m | 7.091.891,66 m |
| 26 | 1 | 189°08'31" | 7,51 m | 718.014,04 m | 7.091.888,89 m |

mm km
GERENCIAMENTO ARQUITETURA
Rua Hervai, 174 : Serra
BH : MG : 30240-010
55.31 3657 2997
55.31 8689 6994
juliano@mmkm.com.br
www.mmkm.com.br

Municipio de Joinville
CNPJ: 83.169.623/0001-10
Proprietário

# LEVANTAMENTO PLANIALTIMÉTRICO

PROPRIETÁRIO: Municipio de Joinville

ENDEREÇO: Coronel Camacho

BAIRRO: Iririú | MUNICÍPIO: Joinville/SC

DESENHO: Regiane

TOPÓGRAFO: Carlos

EQUIPAMENTO: D-M3E /G-i50

ESCALA: 1/900

UNIDADE: Metros

Juliano Nemer Caldeira Brant
Arquiteto e Urbanista - CAU nº A491730
Responsável Técnico

| REVISÃO: | DATA: | CONFERENTE: | OBSERVAÇÃO: |
|---|---|---|---|
| REV 00 | 21/11/2023 | Carlos | Emissão Inicial |

NOME DO ARQUIVO: quadras são sebastião.dwg

A3 - 594x420