


LEGENDA		
	CAIXA DE AREIA	AP - Ø__
	TUBO DE ÁGUA PLUVIAL PVC - DIÂMETRO INDICADO	COLUNA DE ÁGUA PLUVIAL DIÂMETRO INDICADO

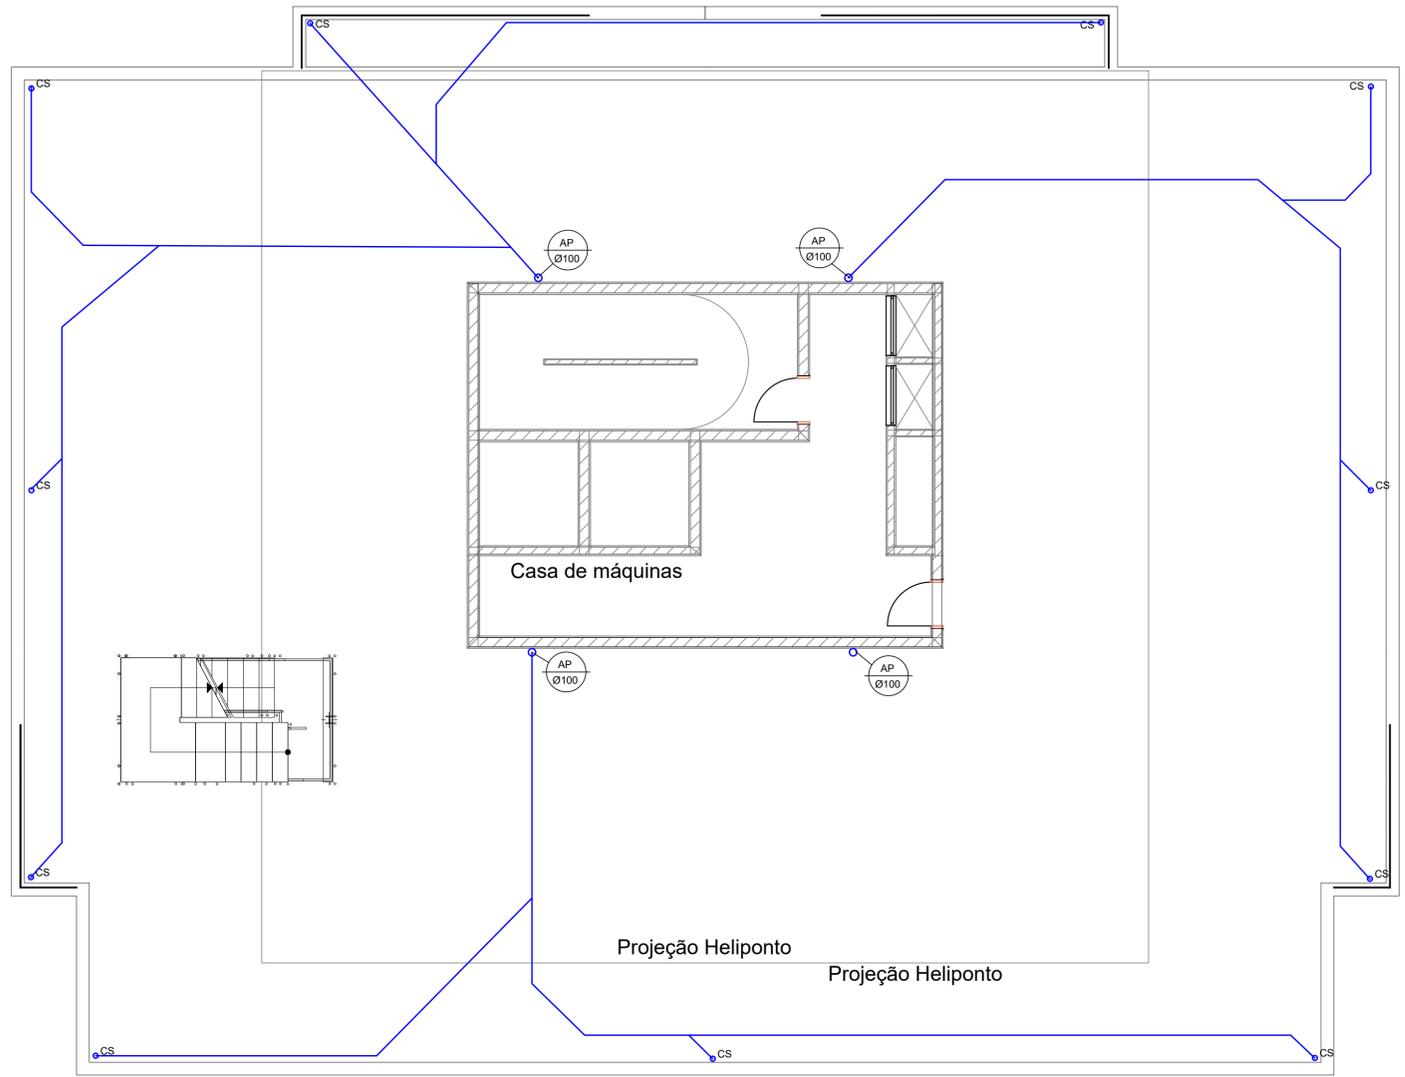

**PLANTA DE CAPTAÇÃO DE ÁGUAS PLUVIAIS - COBERTURA**  
 ESCALA 1:75

ARQUIVOS BASE	NOME DO ARQUIVO	RECEBIDO EM
PROJETO ARQUITETÔNICO	TÉRREO-EXE-DAXO-ÉPIC-08418-REV06-	20-03-2020

REVISÃO	DATA	DESCRIÇÃO	RESPONSÁVEL
RV02	04-06-2020	AJUSTES CONFORME PARECER - SEPUD UPD	ARISA
RV01	14-05-2020	AJUSTES CONFORME PARECER OFÍCIO SEI Nº 9061600/2021 - SEPUD UPD	ARISA
RV00	18-11-2020	EMISSÃO INICIAL PROJETO LEGAL	GABRIELA

RESPONSÁVEL TÉCNICO	PROPRIETÁRIO
RAFAEL ANTON ENG. CIVIL - CREA SC 160.962-4	DAXO EMPREENDIMENTOS E PARTICIPAÇÕES LTDA CNPJ: 19.726.031/0001-52

EQUIPE TÉCNICA:

AMANDA LARENTIS  
 ENG. CIVIL - CREA SC 126.082-4

RAUL PEDRO ESKELSEN  
 ENG. ELETRICISTA - CREA/SC 149.983-2

RAFAEL ANTON  
 ENG. CIVIL - CREA SC 160.962-4

RUA DR. JOÃO COLIN, 1.872, SL. 32  
 BARRIO AMÉRICA, JOINVILLE/SC  
 FONE: (47) 3043 6643

AV. DO ESTADO DALMO VEIRA, 1900, SL. 32  
 BARRIO ARISSA (BALNEÁRIO GAMBORGU)/SC  
 FONE: (47) 3048 8227

THORUSENGENHARIA.COM.BR  
 PROJETOS@THORUSENGENHARIA.COM.BR

PROJETO DE DRENAGEM LEGAL	
OBRA	EDIFÍCIO RESIDENCIAL MULTIFAMILIAR
ENDEREÇO	RUA PERNAMBUCO, nº 183 - ANITA GARIBALDI - JOINVILLE/SC
PROPRIETÁRIO	DAXO EMPREENDIMENTOS E PARTICIPAÇÕES LTDA
CONTEÚDO	PLANTA DE CAPTAÇÃO DE ÁGUAS PLUVIAIS - COBERTURA
PROJETO	ARISA
DESENHO	ARISA
REVISOR	RAFAEL
ESCALA	INDICADA
DATA	04-06-2021
REVISÃO	RV02
ARQUIVO	19034

**DRL**  
08 | 08

DIREITOS AUTORAIS RESERVADOS - PROIBIDA A REPRODUÇÃO OU UTILIZAÇÃO SEM AUTORIZAÇÃO